


STRALCIO PLANIMETRIA GENERALE 1/500



legenda

- 1 accesso dal percorso principale
- 2 deposito tubing/tappeti
- 3 pista
- 4 tappeto di risalita

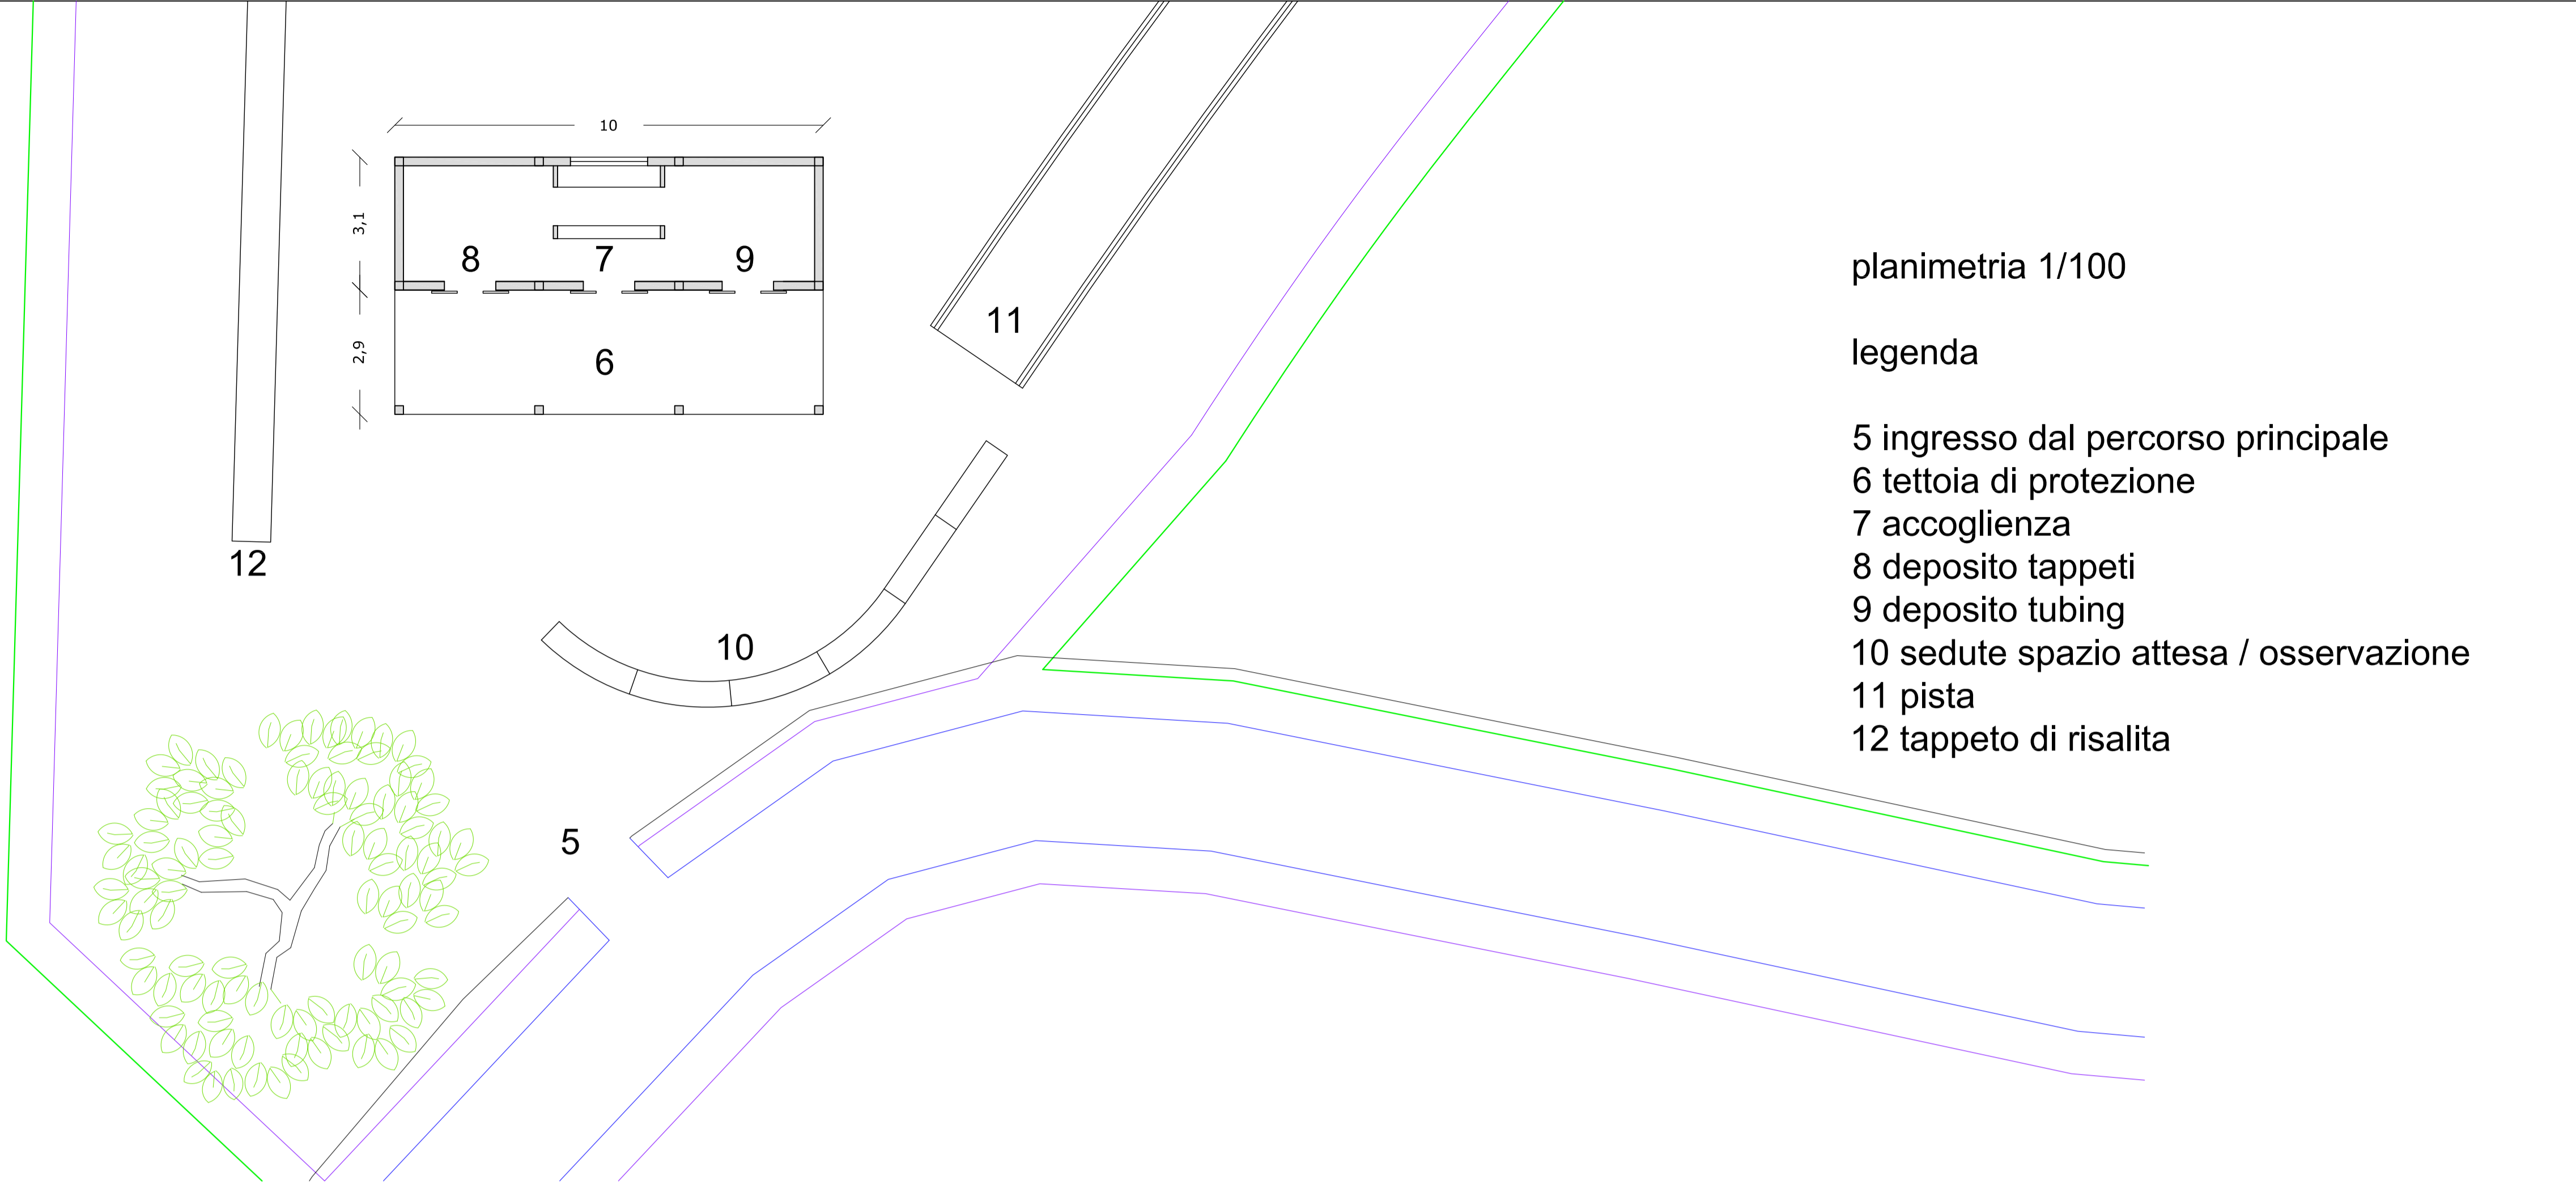

planimetria 1/100

legenda

- 5 ingresso dal percorso principale
- 6 tettoia di protezione
- 7 accoglienza
- 8 deposito tappeti
- 9 deposito tubing
- 10 sedute spazio attesa / osservazione
- 11 pista
- 12 tappeto di risalita



REGIONE BASILICATA
COMUNE DI TRECCHINA (PZ)

| | | |
|---|--|-------------------|
| PROGETTO INFRASTRUTTURE SVILUPPO TURISTICO TRECCHINA Comprensorio di Maratea e della Valle del Noce | | DEFINITIVA |
| oggetto: | fase: | |
| COMUNE DI TRECCHINA Via Roma 17, 85049 (PZ), P. Iva 84002110769 | | |
| committente: | Zona Serra Pollino, Le Bocchette | |
| ubicazione: | ELAB. N. 18 | |
| oggetto dell'elaborato: | PLANIMETRIA GENERALE INTERVENTI PISTA TUBING-TAPPETO MOBILE | |
| data: febbraio 2015 | agg. | scala: 1: 500/100 |
| Progettisti: "ATP" Ing. Egidio Conte (Capogruppo) | Geologo: Dott. Biagio Albanese | |
| Arch. Mary Cosentino | R.U.P.: Geom. Nicola Cresci | |

